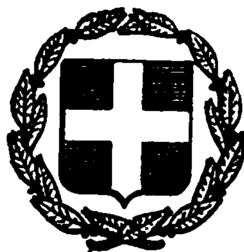


ΕΦΗΜΕΡΙΣ ΤΗΣ ΚΥΒΕΡΝΗΣΕΩΣ
ΤΗΣ ΕΛΛΗΝΙΚΗΣ ΔΗΜΟΚΡΑΤΙΑΣ

ΕΝ ΑΘΗΝΑΙΣ ΤΗ 20 ΜΑΪΟΥ 1981 | ΤΕΥΧΟΣ ΤΕΤΑΡΤΟΝ | ΑΡΙΘΜΟΣ ΦΥΛΛΟΥ 269

ΠΕΡΙΕΧΟΜΕΝΑ

ΠΟΛΕΟΔΟΜΙΑ

ΔΙΑΤΑΓΜΑΤΑ

ΑΠΟΦΑΣΕΙΣ

ΑΝΑΚΟΙΝΩΣΕΙΣ

ΠΟΛΕΟΔΟΜΙΑ

ΔΙΑΤΑΓΜΑΤΑ

(1)

Περὶ τροποποιήσεως τοῦ ρυμοτομικοῦ σχεδίου Δράμας.

Ο ΠΡΟΕΔΡΟΣ ΤΗΣ ΕΛΛΗΝΙΚΗΣ ΔΗΜΟΚΡΑΤΙΑΣ

Ἔχοντες ὑπ' ὄψει:

1. Τὰς διατάξεις τοῦ ἀπὸ 17 Ἰουλίου 1923 Ν. Δ/τος «περὶ σχεδίων πόλεων κλπ.», ὡς μεταγενεστέρως ἐτροποποιήθησαν καὶ συνεπληρώθησαν καὶ εἰδικώτερον τῶν ἄρθρων 3, 9 καὶ 70 αὐτοῦ.
2. Τὰς διατάξεις τοῦ Ν. 947/1979 «περὶ Οἰκιστικῶν Περιοχῶν» (ΦΕΚ 169/Α) καὶ εἰδικώτερον τοῦ ἄρθρου 62 (παρ. 1) αὐτοῦ.
3. Τὰς διατάξεις τοῦ Ν. 1032/1980 «περὶ συστάσεως Ὑπουργείου Χωροταξίας, Οἰκισμοῦ καὶ Περιβάλλοντος (ΦΕΚ 57/Α) καὶ εἰδικώτερον τῶν ἄρθρων 2 (παρ. 2), 3 (παρ. 1) ἐδαφ. α) καὶ 7 αὐτοῦ.
4. Τὰς ὑπ' ἀριθ. 209/1975 καὶ 314/1979 πράξεις τοῦ Δημοτικοῦ Συμβουλίου Δράμας.
5. Τὴν ὑπ' ἀριθ. 906/1979 γνωμοδότησιν τοῦ Συμβουλίου Δημοσίων Ἔργων (Τμῆμα Οἰκισμοῦ), καὶ
6. Τὴν ὑπ' ἀριθ. 33/1981 γνωμοδότησιν τοῦ Συμβουλίου τῆς Ἐπικρατείας, προτάσει τοῦ Ὑπουργοῦ Χωροταξίας, Οἰκισμοῦ καὶ Περιβάλλοντος, ἀποφασίζομεν:

Ἄρθρον 1.

Ἐγκρίνεται ἡ τροποποίησις τοῦ ρυμοτομικοῦ σχεδίου Δράμας κατὰ τὰ ὑπ' ἀριθ. 185, 186, 187, 188, 189, 190, 191, 192, 193, 194, 195, 196, 197, 198, 199, 200 καὶ 201 οἰκοδομικὰ τετράγωνα, ὡς καὶ ἡ ἔγκρισις ρυμοτομικῶν γραμμῶν πρὸς ἐξασφάλισιν ὁδῶν προσπελάσεως, ὡς ἐμφαίνεται εἰς τὸ ὑπὸ τοῦ Γενικοῦ Διευθυντοῦ Οἰκισμοῦ θεωρημένον διὰ τῆς ὑπ' ἀριθ. Γ. 10428/1981 πράξεως αὐτοῦ σχετικὸν πρωτότυπον διάγραμμα ὑπὸ κλίμακα 1:500, τοῦ ὁποίου συνοπτικὸν ἀντίτυπον δημοσιεύεται μετὰ τοῦ παρόντος.

Ἄρθρον 2.

Κατὰ τὸ πρόσωπον τῶν οἰκοπέδων, οἰκοδομημένων ἢ μή, τῶν κειμένων ἐντὸς τῶν ὑπ' ἀριθ. 186, 188, 190, 192, 194, 196 καὶ 197 οἰκοδομικῶν τετραγώνων, τροποποιεῖται τὸ προβλεπόμενον ὑπὸ τοῦ ἐγκεκριμένου ρυμοτομικοῦ σχεδίου προκήπιον διὰ μετατοπίσεως αὐτοῦ τοῦ πλάτους παραμένοντος πέντε (5) μέτρα, ὡς ἐμφαίνεται εἰς τὸ ἐν τῷ προηγουμένῳ ἄρθρῳ τοῦ παρόντος μνημονευόμενον διάγραμμα.

Εἰς τὸν Ὑπουργὸν Χωροταξίας, Οἰκισμοῦ καὶ Περιβάλλοντος, ἀναθέτομεν τὴν δημοσίευσιν καὶ ἐκτέλεσιν τοῦ παρόντος Διατάγματος.

Ἐν Ἀθήναις τῇ 17 Μαρτίου 1981

Ο ΠΡΟΕΔΡΟΣ ΤΗΣ ΔΗΜΟΚΡΑΤΙΑΣ

ΚΩΝΣΤΑΝΤΙΝΟΣ Γ. ΚΑΡΑΜΑΝΛΗΣ

Ο ΥΠΟΥΡΓΟΣ ΧΩΡΟΤΑΞΙΑΣ, ΟΙΚΙΣΜΟΥ ΚΑΙ ΠΕΡΙΒΑΛΛΟΝΤΟΣ

ΓΕΩΡΓΙΟΣ ΠΛΥΤΑΣ


ΥΠΟΥΡΓΕΙΟ ΔΗΜΟΣΙΩΝ ΕΡΓΩΝ
ΓΕΝΙΚΗ Δ/ΝΣΗ ΟΙΚΙΣΜΟΥ
ΚΛΙΜΑΚΙΟ ΘΕΣΣΑΛΟΝΙΚΗΣ
ΤΡΟΠΟΠΟΙΗΣΗ ΡΥΜΟΤΟ
ΠΟΛΕΩΣ ΔΡΑ
ΚΛΙΜΑΞ 1:50
194
192
190
188
186
185
187
189
191
193
ΠΑΛΑΜΑ


ΜΙΚΟΥ ΣΧΕΔΙΟΥ
ΜΑΣ
196
197
198
195
201
200
199

ΑΠΟΦΑΣΕΙΣ

Ἀριθ. Οἰκ. 180287 (2)

Περὶ τροποποιήσεως σχεδίου Δήμου Μαρκοπούλου Μεσογαίας στὸ Ο.Τ. 96.

Ο ΝΟΜΑΡΧΗΣ ΑΤΤΙΚΗΣ
ΔΙΑΜΕΡΙΣΜΑ ΑΝΑΤ. ΑΤΤΙΚΗΣ

Ἔχοντες ὑπ᾽ ὄψει:

1. Τὸν Ν. 3200/55 «περὶ Διοικητικῆς Ἀποκεντρώσεως».
2. Τὸ Ν.Δ. 3620/56 «περὶ συμπληρώσεως διατάξεων περὶ Διοικητικῆς Ἀποκεντρώσεως».
3. Τὰς διατάξεις τοῦ Ν.Δ. 1147/1972 «περὶ Διοικήσεως τῆς Μείζονος Πρωτευούσης».
4. Τὰς διατάξεις τοῦ Β.Δ. 863/1960, ὡς ἐτροποποιήθη καὶ συνεπληρώθη μέχρι σήμερον καὶ εἰδικώτερον τὸ ὑπ᾽ ἀριθ. 532/70 Ν. Δ/γμα καὶ τὸ εἰς ἐκτέλεσιν τούτου Β. Δ/γμα 712/70 ὡς ἐτροποποιήθη διὰ τῶν ὑπ᾽ ἀριθ. 677/71 καὶ 198/72 Β. Δ/των.
5. Τὴν ὑπ᾽ ἀριθ. Α7/13—1/11.12.72 κοινὴν ἀπόφασιν τῶν Ὑπουργῶν παρὰ τῷ Πρωθυπουργῷ, Ἐσωτερικῶν καὶ Δημοσίων Ἔργων «περὶ ὀργανώσεως τῶν παρὰ τῇ Νομαρχίᾳ Ἀττικῆς καὶ τοῖς Διαμερίσμασιν αὐτῆς, Ὑπηρεσιῶν ἁρμοδιοτήτων Ὑπουργείου Δ. Ε».
6. Τὴν ὑπ᾽ ἀριθ. Α81177/20.9.67 κοινὴν ἀπόφασιν τοῦ Ἀντιπροέδρου τῆς Κυβερνήσεως καὶ τῶν Ὑπουργῶν Ἐσωτερικῶν, Οἰκονομικῶν καὶ Δημοσίων Ἔργων «περὶ διατηρήσεως συμβουλίων καὶ ἐπιτροπῶν Ν.Π.Δ.Δ. ἁρμοδιότητος ἰδίου Ὑπουργείου».
7. Τὸ ὑπ᾽ ἀριθ. 805/1972 Β. Δ/γμα «περὶ καθορισμοῦ τῶν, κατὰ τὴν παρ. 1 τοῦ ἄρθρου 5 τοῦ Ν.Δ. 1147/72, διατηρουμένων ὑπὲρ τοῦ Νομάρχου Ἀττικῆς ἁρμοδιοτήτων ἐπὶ ἀντικειμένων τοῦ Ὑπουργείου Δημ. Ἔργων καὶ συστάσεως Συμβουλίου Δημοσίων Ἔργων εἰς τὴν Νομαρχίαν Ἀττικῆς καὶ τὰ διαμερίσματα αὐτῆς.
8. Τὴν ὑπ᾽ ἀριθ. 7980/6.12.80 ἀπόφασιν Νομάρχου Ἀττικῆς «περὶ συγκροτήσεως Συμβουλίου Δημ. Ἔργων».
9. Τὶς ὑπ᾽ ἀριθ. 2958/2.5.80 καὶ 7106/10.11.80 ἐξουσιοδοτικὲς ἀποφάσεις τοῦ Νομάρχου Ἀττικῆς
10. Τὸν Α.Ν. 314/68 «περὶ παροχῆς εἰς τὸν Ὑπουργὸν Βορείου Ἑλλάδος καὶ τοὺς Νομάρχας ἁρμοδιότητος ἐπὶ θεμάτων ἐγκρίσεως ἐπεκτάσεως κλπ. σχεδίων πόλεων καὶ κωμῶν, ὡς ἐτροποποιήθη καὶ συνεπληρώθη διὰ τοῦ ὑπ᾽ ἀριθ. 1018/71 Ν. Δ/τος.
11. Τὸ ἀπὸ 17.7.23 Ν.Δ. «περὶ σχεδίων πόλεων, κωμῶν κλπ.».
12. Τὴν ὑπ᾽ ἀριθ. 1/1961 ἐγκύκλιον τοῦ Προϊσταμένου τῆς Ὑπηρεσίας Οἰκισμοῦ τοῦ Ὑπουργείου Δημ. Ἔργων ὡς καὶ τὴν συμπληρωματικὴν ταύτης Ε8/1975 ἐγκύκλιον τοῦ Ὑφυπουργοῦ Δ.Ε.
13. Τὸ Ν. 947/79 «περὶ Οἰκιστικῶν περιοχῶν».
14. Τὴν ἀπὸ 12.7.77 αἴτηση Δ. Μαντάλα.
15. Τὶς ὑπ᾽ ἀριθ. 85/77, 96/77 ἀποφάσεις Δημοτικοῦ Συμβουλίου Μαρκοπούλου Μεσογαίας.
16. Τὴν ἀπὸ 17.9.77 τεχνικὴν ἔκθεση τοῦ τοπ/φου μηχανικοῦ Μ. Παρραρᾶ.
17. α) Τὸ ἀπὸ 7.10.77, 6.10.77 φύλλον ἐφημερίδος «Ἐλεύθερος Κόσμος», β) τὸ ἀπὸ 7.10.77, 6.10.77 φύλλον ἐφημερίδος «Ἐλευθεροτυπία».
18. Τὰ 3572/3.10.77, 3654/8.10.77 καὶ 10.11.77 ἀποδεικτικὰ δημοσιεύσεως τῆς ὡς ἄνω ἀποφάσεως τοῦ Δημοτικοῦ Συμβουλίου Μαρκοπούλου καὶ ἀναρτήσεως τοῦ συνοδεύοντος ταύτην σχεδίου.
19. Τὰ ἀπὸ 10.10.77, 14.8.80 ἀποδεικτικὰ ἐπιδόσεως τῆς ὡς ἄνω ἀναφερομένης ἀποφάσεως εἰς τοὺς παρεδίους.
20. Τὶς ὑπ᾽ ἀριθ. 393/7.2.78, 394/7.2.78, 395/7.2.1978, 396/7.2.78, 399/7.2.78, 400/7.2.78 βεβαιώσεις τοῦ Δημάρχου Μαρκοπούλου.
21. Τὴν ὑπ᾽ ἀριθ. 180058/2.2.81 εἰσήγησιν τοῦ Τμ. Πολ. Νομ. Ἀττικῆς διὰ τὴν μὴ τροποποίησιν τοῦ σχεδίου τοῦ Δήμου Μαρκοπούλου Μεσογαίας εἰς τὸ Ο.Τ. 96.
22. Τὴν ὁμόφωνον γνωμοδότησιν τοῦ Σ.Δ.Ε.Ν.Α. διὰ τὴν τροπ/σιν τοῦ σχεδίου ὅπως φαίνεται εἰς τὸ συνημμένον σχέδιον, συμφώνως πρὸς τὴν πρότασιν καὶ ἀπόφασιν τῆς Κοινότητος καὶ διετυπώθηκε εἰς τὴν 6ην Πρᾶξιν τῆς 4ης Συνεδριάσεως τῆς 13.2.81, ἀποφασίζομεν:

Τροποποιοῦμεν τὸ σχέδιον τοῦ Δήμου Μαρκοπούλου Μεσογαίας εἰς τὸ Ο.Τ. 96, δι᾽ ἐγκρίσεως τῆς ὑφισταμένης ὁδοῦ, ὡς φαίνεται εἰς τὸ σχέδιον τὸ συνοδεῦον τὴν παροῦσαν ἀπόφασιν.

Ἡ παροῦσα δημοσιευθήτω διὰ τῆς Ἐφημερίδος τῆς Κυβερνήσεως.

Ἀθῆναι, 20 Μαρτίου 1981

Ἐντολῇ Νομάρχου
Ἡ Προϊσταμένη
Ι. ΚΟΝΤΟΓΙΑΝΝΗ

ΤΟΠΟΓΡΑΦΙΚΟ ΔΙΑΓΡΑΜΜΑ

ΜΑΡΚΟΠΟΥΛΟΥ ΜΕΣΟΓΑΙΑΣ ΑΤΤΙΚΗΣ

ΚΛΙΜΑΞ 1:500

ΟΡΟΙ ΔΟΜΗΣΕΩΣ

7

2

3

8

10

1

11

12

13

14

16

15

ΑΘΗΝΑΙ ΔΕΚΕΜΒΡΙΟΣ 75

Ο ΣΥΝΤΑΞΑΣ

Αριθ. ΚΟ 703 (3)

Περὶ τροποποιήσεως τοῦ ἐγκεκριμένου ρυμοτομικοῦ Σχεδίου πόλεως Ἄργους Ὀρεστικοῦ στὴν ὁδὸ Ἁγίου Νικολάου, Ν. Καστορίας.

Ο ΝΟΜΑΡΧΗΣ ΚΑΣΤΟΡΙΑΣ

Ἔχοντας ὑπόψη:

1. Τὴν 54/28.5.79 ἀπόφαση τοῦ Δημοτικοῦ Συμβουλίου Ἄργους Ὀρεστικοῦ μὲ ὅλα τὰ δικαιολογητικὰ καὶ μὲ τὴν ὁποία προτείνει τὴν τροποποίηση τοῦ ἐγκεκριμένου σχεδίου πόλεως Ἄργους Ὀρεστικοῦ στὴν ὁδὸ Ἁγίου Νικολάου.

2. Τὴν σύμφωνη γνωμοδότηση τοῦ Νομαρχιακοῦ Συμβουλίου Δημοσίων Ἔργων τῆς Νομαρχίας Καστοριᾶς, ὅπως διατυπώνεται στὴν πράξη 13 τῆς συνεδριάσεως 2/3.3.81.

3. Τὸν Ν. 3200/55 «περὶ Διοικητικῆς Ἀποκεντρώσεως» καὶ τὸ Ν.Δ. 532/70 «περὶ συμπληρώσεως τῶν διατάξεων καὶ Διοικητικῆς Ἀποκεντρώσεως».

4. Τὸ Β.Δ. 712/70, ὅπως τροποποιήθηκε μὲ τὰ Β.Δ. 617/1971 καὶ 198/72.

5. Τὸ ἀπὸ 17.7.23 Ν. Δ. «περὶ σχεδίων πόλεων, κωμῶν κλπ.», ὅπως συμπληρώθηκε καὶ τροποποιήθηκε μεταγενέστερα καὶ εἰδικότερα τὰ ἄρθρα 1,2,3,9, 29 καὶ 70.

6. Τὸ Ν.Δ. 1018 «περὶ τροποποιήσεως καὶ συμπληρώσεως τοῦ Α.Ν. 314/68 περὶ παροχῆς εἰς τὸν Ὑπουργὸ Βορ. Ἑλλάδος καὶ τοὺς Νομάρχας ἁρμοδιοτήτων ἐπὶ θεμάτων ἐγκρίσεως, ἐπεκτάσεως ἢ τροποποιήσεως σχεδίων πόλεων καὶ κωμῶν».

7. Τὸ ἀπὸ 14.8.50 Β. Δ/γμα. μὲ τὸ ὁποῖο ἐγκρίθηκε τὸ σχέδιο πόλεως τοῦ οἰκισμοῦ Ἄργους Ὀρεστικοῦ κλπ.


8. Τὸ ἀπὸ 4.9.63 Β.Δ. «περὶ τροποποιήσεως καὶ περιορισμῶν τῶν ὅρων δομήσεως πόλεως Ἄργους Ὀρεστικοῦ».

Ἐπειδὴ μὲ τὴν προτεινόμενη τροποποίηση ἀρτιοποιοῦνται οἰκόπεδα καὶ ἐξυπηρετεῖται καλύτερα ἡ γύρω περιοχὴ ἐγκρίνουμε τὴν τροποποίηση τοῦ ἐγκεκριμένου σχεδίου πόλεως Ἄργους Ὀρεστικοῦ στὴν ὁδὸ Ἁγίου Νικολάου μὲ τὴν ἔνταξη τῆς παρόδου στὸ σχέδιο Πόλεως Ἄργους Ὀρεστικοῦ ὅπως προτάθηκε ἀπὸ τὸ Δῆμο, καὶ ὅπως φαίνεται στὸ τοπογραφικὸ διάγραμμα μὲ κλίμακα 1:600, ποὺ εἶναι θεωρημένο ἀπὸ τὸν Προϊστάμενο Τμήματος Πολεοδομίας καὶ Πολεοδομικῶν Ἐφαρμογῶν Νομαρχίας Καστοριᾶς.

Ἡ ἀπόφαση αὐτὴ μαζὶ μὲ τὸ τοπογραφικὸ διάγραμμα ποὺ τὴ συνοδεύει νὰ δημοσιευθεῖ στὴν ἐφημερίδα τῆς Κυβερνήσεως.

Καστοριά, 7 Ἀπριλίου 1981

Ὁ Νομάρχης
Κ. ΟΙΚΟΝΟΜΟΠΟΥΛΟΣ

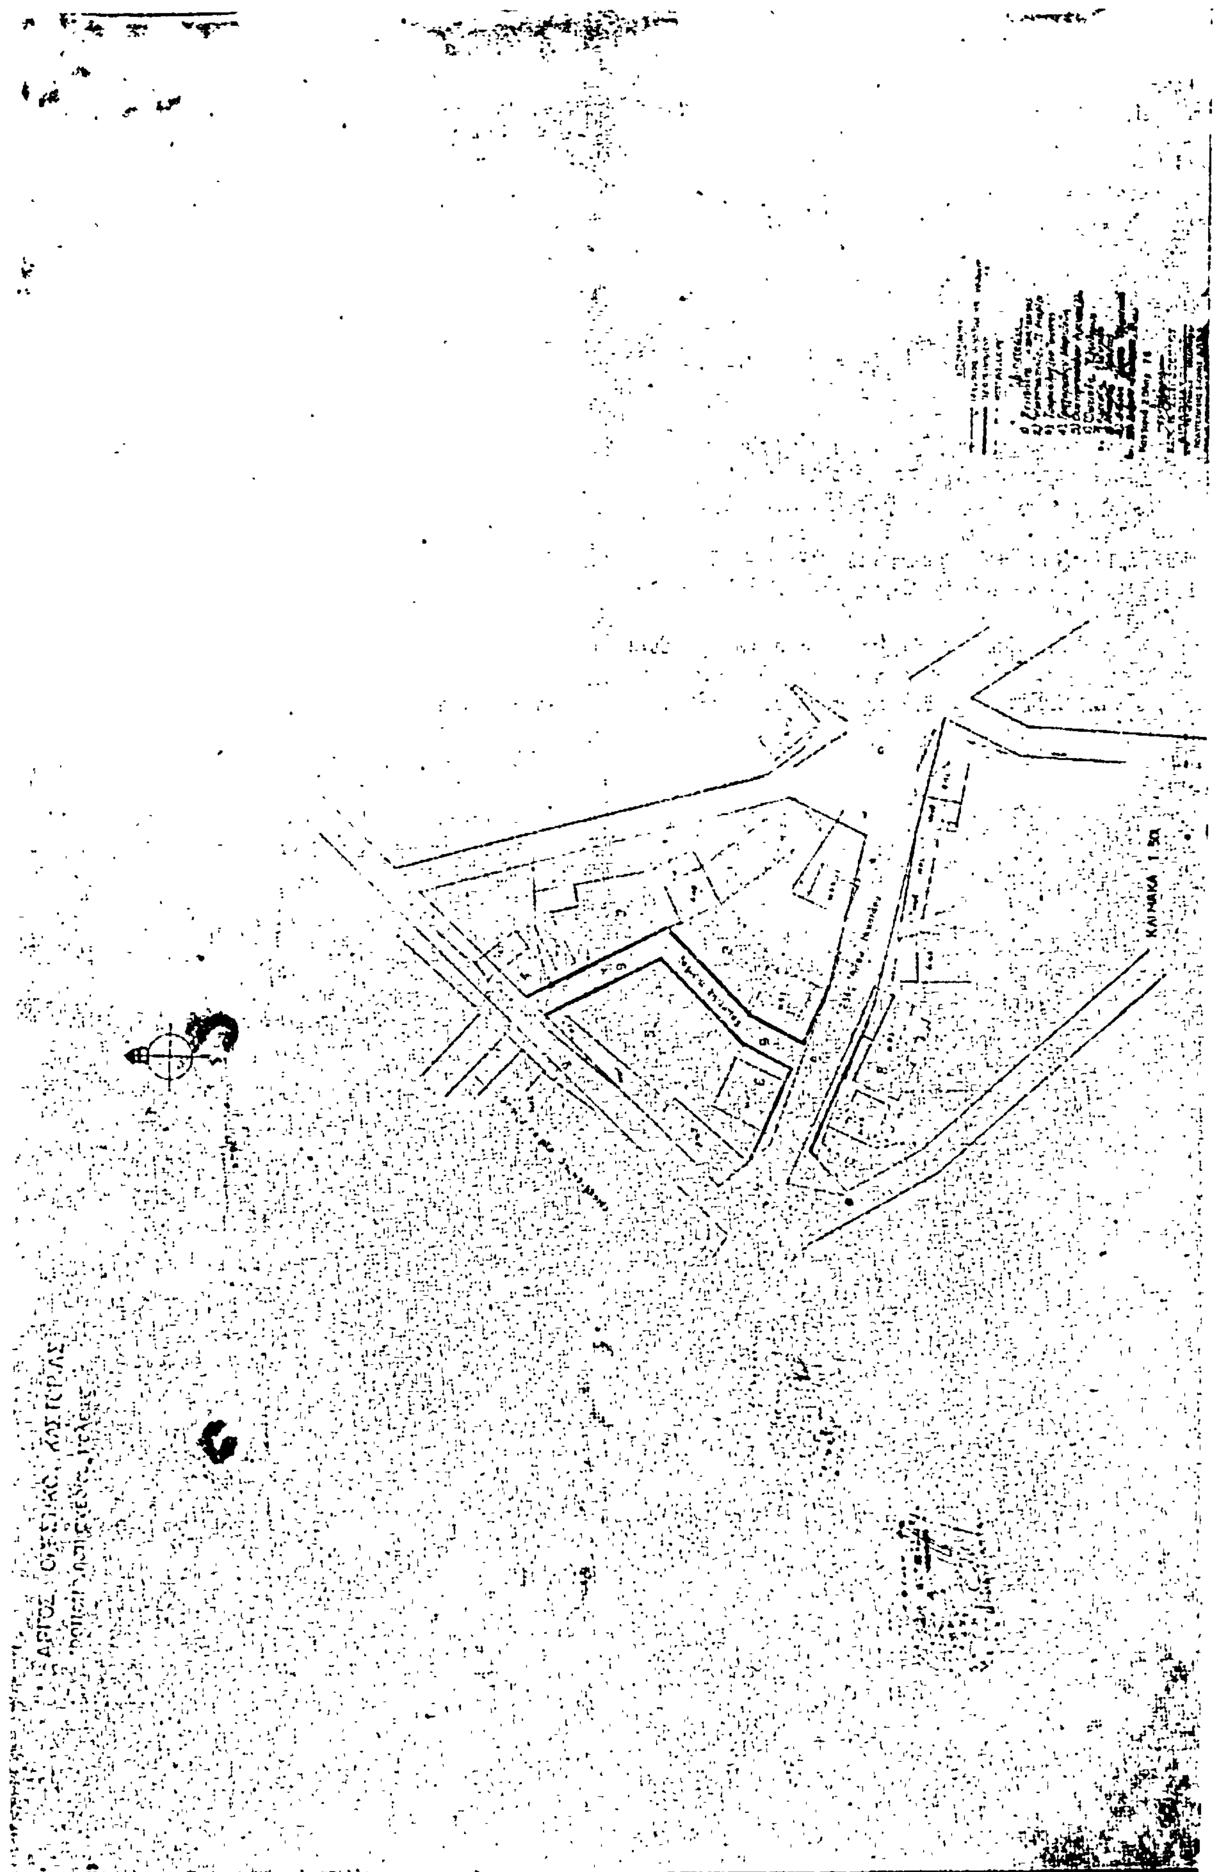
ΚΛΙΜΑΚΑ 1:500

ΑΝΑΚΟΙΝΩΣΕΙΣ

(4)

Περὶ εἰδοποιήσεως τῆς γενομένης παρακαταθήκης ἀποζημιώσεως λόγῳ προσκυρώσεως καὶ ρυμοτομίας οἰκοπεδικῶν τμημάτων εἰς τὴν Κοινότητα Συλιβαινιωτίκων Αἰγιαλείας.

Ὁ Χρῆστος Πέτρου τοῦ Ἀργυρίου, κάτοικος Συλιβαινιωτίκων Αἰγιαλείας καὶ διὰ λογαριασμὸν τῆς Κοινότητος Συλιβαινιωτίκων, κατέθηκεν εἰς τὸ ἐν Ἀκράτᾳ Ταμεῖον Παρακαταθηκῶν καὶ Δανείων ὑπὲρ παντὸς ἀναγνωρισθησομένου ἁρμοδίως δικαιούχου δραχμὰς δέκα πέντε χιλιάδας (15.000) διὰ καταβλητέαν ὁριστικὴν ἀποζημίωσιν καθορισθεῖσαν διὰ τῆς ὑπ' ἀριθ. 805/80 ἀποφάσεως τοῦ Ἐφετείου Πατρῶν εἰς δραχμὰς 1250 δι' ἑκάστην ἀχλαδέαν ἐν συνόλῳ δώδεκα (12) διὰ ρυμοτομηθὲν ἀναγκαστικῶς δυνάμει τῆς ὑπ' ἀρ. 13/78 πράξεως ἀναλογισμοῦ τῆς Διευθύνσεως Τεχνικῶν Ὑπηρεσιῶν Ν. Ἀχαΐας, κυρωθεῖσαν διὰ τῆς ὑπ' ἀρ. Π. 12066/23.10.78 ἀποφάσεως τῆς Νομαρχίας Ἀχαΐας, οἰκοπεδικὸν τμῆμα τῶν φερομένων ὡς ἰδιοκτητῶν Χρήστου Ἀρ. Πέτρου, Ἀρίστου Β. Ἀντωνίου καὶ Ἀποστόλου Φώτη, ὡς ἀπεικονίζονται εἰς τὸ τοπογραφικὸν διάγραμμα τοῦ Πολιτικοῦ Ὑπομηχανικοῦ Νικολάου Π. Ἀνδριοπούλου, θεωρηθέντος τὴν 12.9.78 ὑπὸ τῆς Τεχνικῆς Ὑπηρεσίας Πατρῶν.

Διὰ τῆς ἀνωτέρω πράξεως ἀναλογισμοῦ ἡ Κοινότης Συλιβαινιωτίκων ὑποχρεοῦται εἰς ἀποζημίωσιν τοῦ Χρήστου Πέτρου ἐκ δραχμῶν 222.270, ἤτοι διὰ ρυμοτομούμενον οἰκόπεδον 48.70 μέτρων τετραγωνικῶν πρὸς 2.100 τὸ τετρ. μέτρον, 40 κυβικὰ μέτρα ἀποθήκης πρὸς 500 δραχμὰς τὸ κυβικὸν μέτρον καὶ 80 Ἀχλαδέας πρὸς 1250 ἑκάστη, εἰς ἀποζημίωσιν τοῦ Ἀποστόλου Φώτη ἐκ δραχμῶν 15.000 διὰ δώδεκα (12) ἀχλαδέας αἵτινες κατετέθησαν ὡς ἀνωτέρω διὰ λογαριασμὸν τῆς Κοινότητος ὑπὸ τοῦ Χρήστου Πέτρου. Ὁ Ἀπόστολος Φώτης ὑποχρεοῦται νὰ ἀποζημιώσῃ τὸν Χρῆστον Πέτρου διὰ 283.80 τετρ. μέτρα οἰκοπέδου πρὸς 2.100 κατὰ τετρ. μέτρον, ἤτοι δραχμὰς 595.980 ὡς λεπτομερῶς καὶ ἀναλυτικῶς ἐν τῇ ἄνω πράξει ἀναλογισμοῦ ἀναφέρεται.

Τὸ ἐκδοθὲν ὡς ἄνω ὑπ' ἀριθ. 316/24.4.81 γραμμάτιον συστάσεως Παρακαταθήκης τοῦ Ταμείου Παρακαταθηκῶν καὶ Δανείων, ἐκοινοποιήθη εἰς τὸν φερόμενον ὡς δικαιοῦχον τῆς ἀποζημιώσεως Ἀπόστολον Φώτην, κάτοικον Συλιβαινιωτίκων ὡς ἡ ὑπ' ἀριθ. 449/23.4.81 ἔκθεσις ἐπιδόσεως τοῦ παρὰ τῷ Πρωτοδικείου Καλαβρύτων Δικαστικοῦ Ἐπιμελητοῦ Ἀντωνίου Σπηλιωτοπούλου.

Πρὸς γνῶσιν παντὸς δικαιούχου καὶ διὰ τὰς νομίμους συνεπείας, δημοσιευθήτω νομίμως ἡ παροῦσα διὰ τῆς Ἐφημερίδος τῆς Κυβερνήσεως.

Ἐν Καλαβρύτοις τῇ 7 Μαΐου 1981

Ὁ Πληρεξούσιος Δικηγόρος
Β. ΜΑΡΚΟΥ

(Ἀριθ. τριπλ. Ταμ. Γεν. Ἐσόδων Ἀθην. 17357/1981)

ΑΠΟ ΤΟ ΕΘΝΙΚΟ ΤΥΠΟΓΡΑΦΕΙΟ